


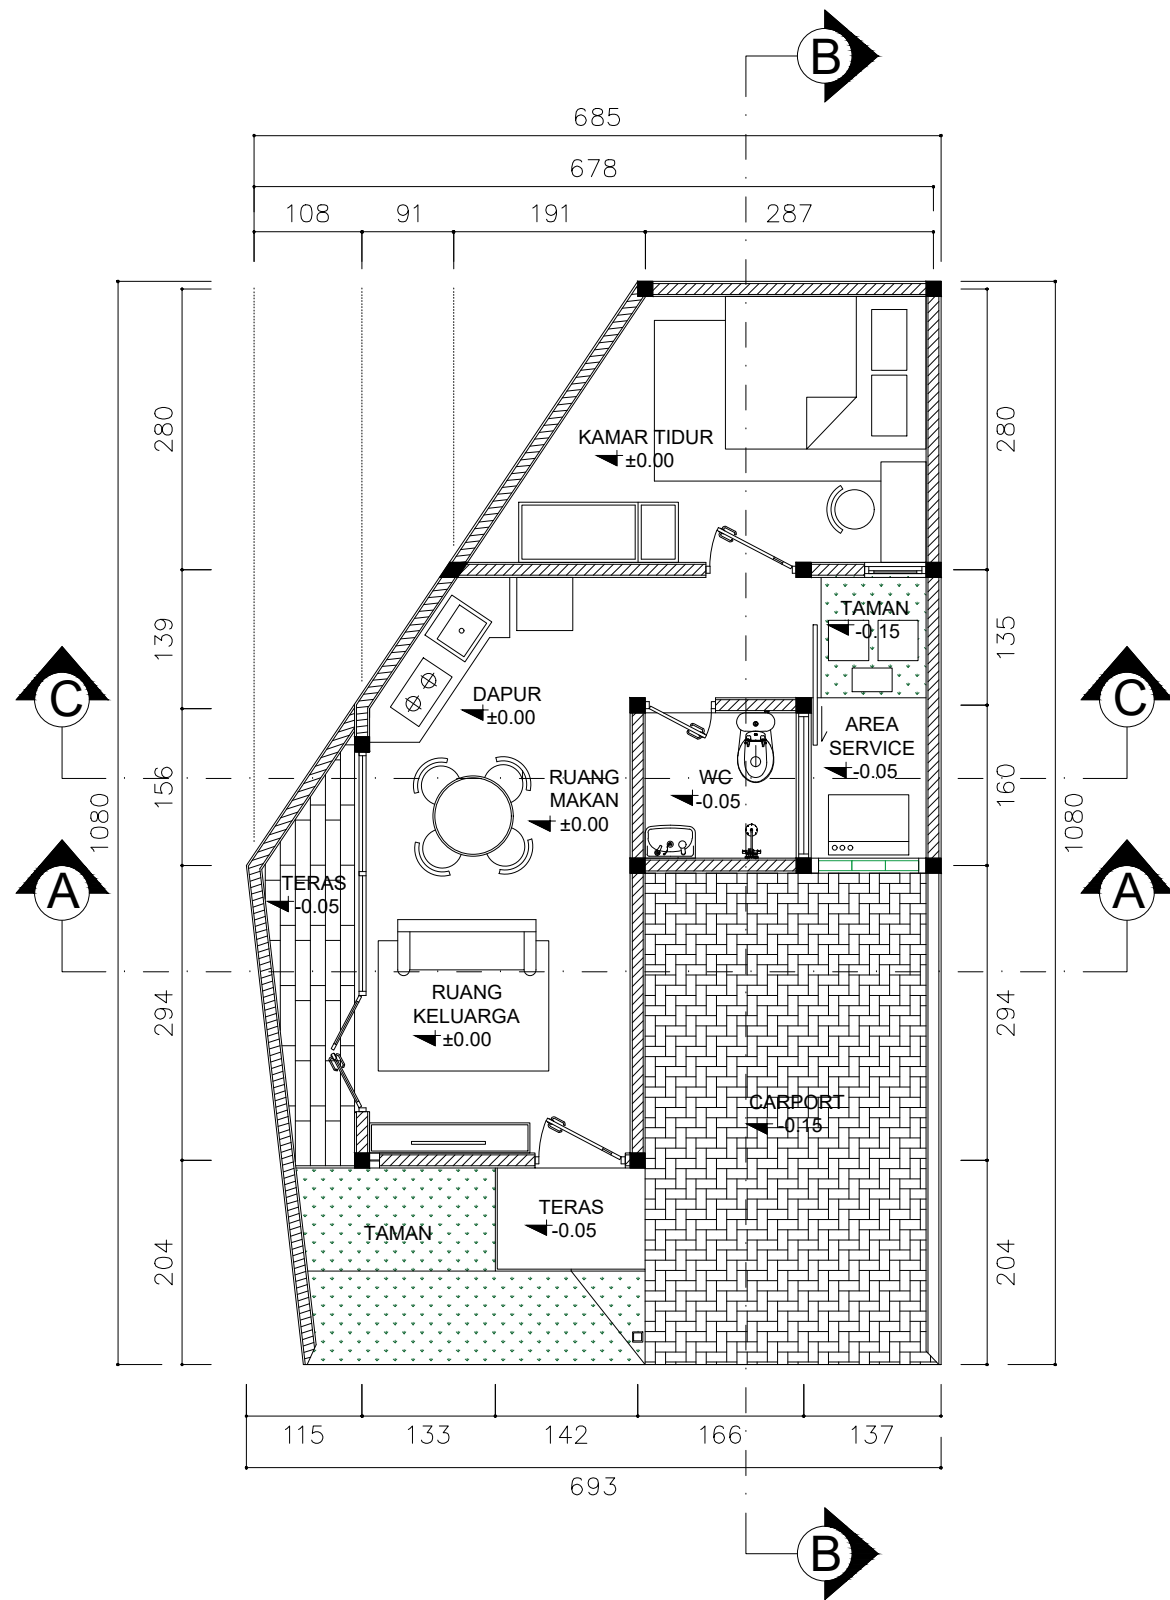

DENAH LANTAI 1

SKALA 1 : 75

|   |                                                                                                  |            |
|---|--------------------------------------------------------------------------------------------------|------------|
| NAMA PROYEK   |                                                                                                  |            |
|   | <div>THE ROYAL HARMONY</div> <div>Jln. Mahmud Ds. Mekar Rahayu Kec. Margaasih Kab. Bandung</div> |            |
| KONSULTAN ARSITEK & MEP   |                                                                                                  |            |
| <div></div> <div>ARDILLAS NUH ARCHITECTS</div>   |                                                                                                  |            |
| KONSULTAN STRUKTUR   |                                                                                                  |            |
| BENCH MARK   |                                                                                                  |            |
| KONTRAKTOR UTAMA   |                                                                                                  |            |
| <div></div> <div>PT DANAMARTHA SEJAHTERA UTAMA</div>   |                                                                                                  |            |
| KETERANGAN   |                                                                                                  |            |
| <p>Seluruh gambar yang tertera dalam lembar kerja ini dilindungi oleh Undang - undang hak ciptadan tidak boleh diperbanyak tanpa izindari pihak Konsultan Perencana.</p> <p>Kontraktor berkewajiban untuk memeriksa ukuran yang tertera di gambar dengan keadaan di Lapangan. Apabila terdapat ketidakcocokan antara gambar kerja dengan keadaan di Lapangan, maka wajib melaporkan kepada Konsultan Perencana.</p> |                                                                                                  |            |
| NAMA GAMBAR   |                                                                                                  |            |
| DENAH LANTAI 1   |                                                                                                  |            |
| REVISI   |                                                                                                  |            |
|   |                                                                                                  |            |
|   |                                                                                                  |            |
| DIGAMBAR   | DIPERIKSA                                                                                        | DISETUJUI  |
|   |                                                                                                  |            |
| SKALA   | TANGGAL                                                                                          | NO. LEMBAR |
| 1 : 75   |                                                                                                  | ARS-001    |