


DENAH LANTAI 2

SKALA 1 : 75

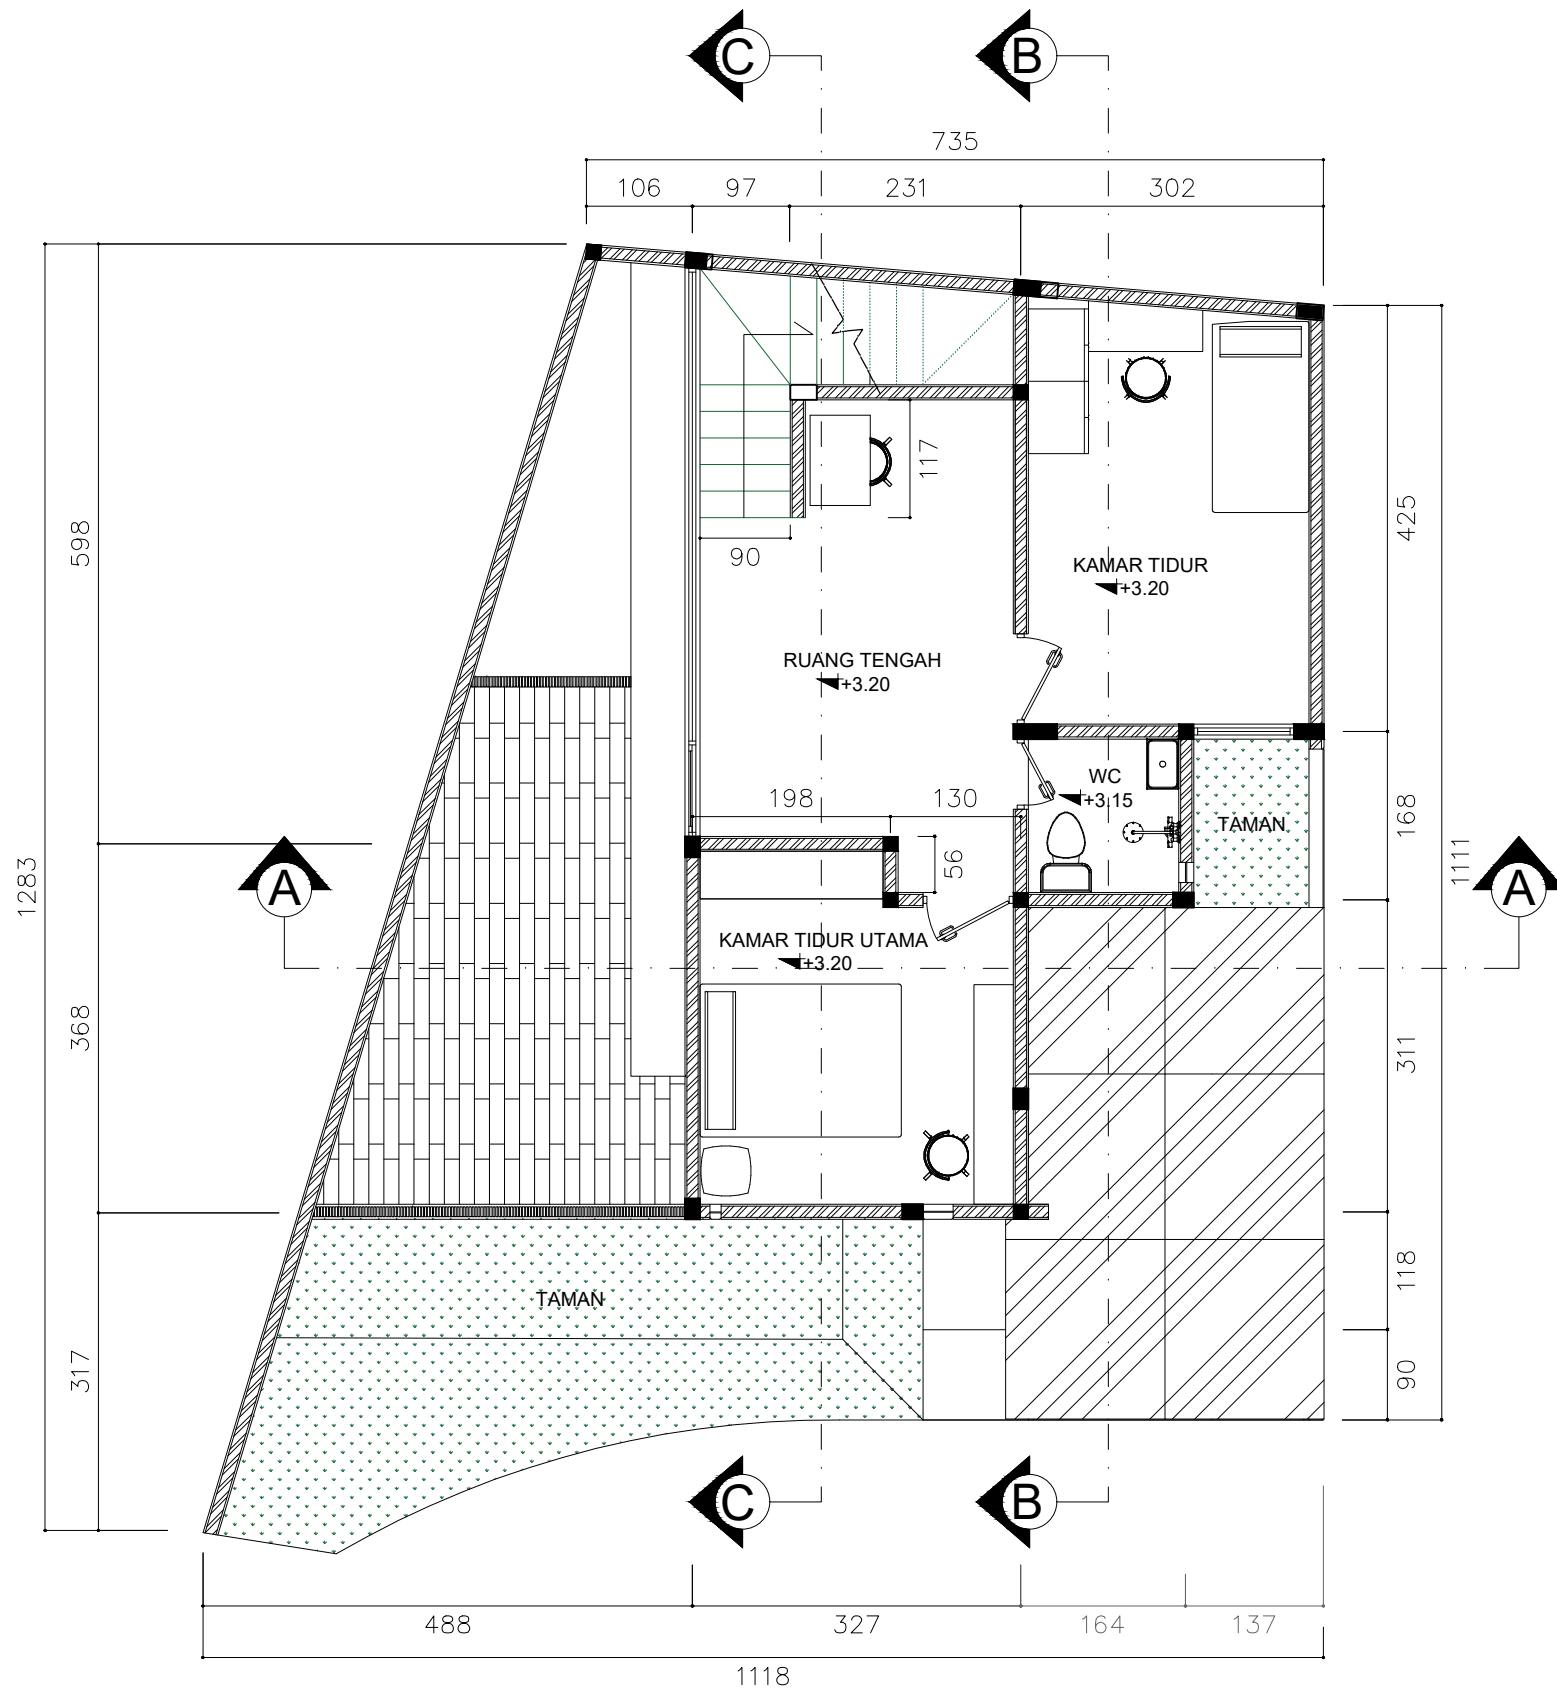

NAMA PROYEK



THE ROYAL
HARMONY

Jln. Mahmud Ds. Mekar
Rahayu Kec. Margaasih
Kab. Bandung

KONSULTAN ARSITEK & MEP

AN Ardillas
Nuh
Architects

ARDILLAS NUH ARCHITECTS

KONSULTAN STRUKTUR

BENCHMARK

KONTRAKTOR UTAMA

**PT DANAMARTHA
SEJAHTERA UTAMA**

KETERANGAN

Seluruh gambar yang tertera dalam lembar kerja ini
dilindungi oleh Undang - undang hak ciptadan tidak
boleh diperbanyak tanpa izindari pihak Konsultan
Perencana.

Kontraktor berkewajiban untuk memeriksa ukuran yang
tertera di gambar dengan keadaan di Lapangan.
Apabila terdapat ketidakcocokan antara gambar kerja
dengan keadaan di Lapangan, maka wajib melaporkan
kepada Konsultan Perencana.

NAMA GAMBAR

DENAH LANTAI 1

REVISI

DIGAMBAR	DIPERIKSA	DISETUJUI
SKALA	TANGGAL	NO. LEMBAR
1 : 75		ARS-001