


DENAH LANTAI 1

SKALA 1 : 75

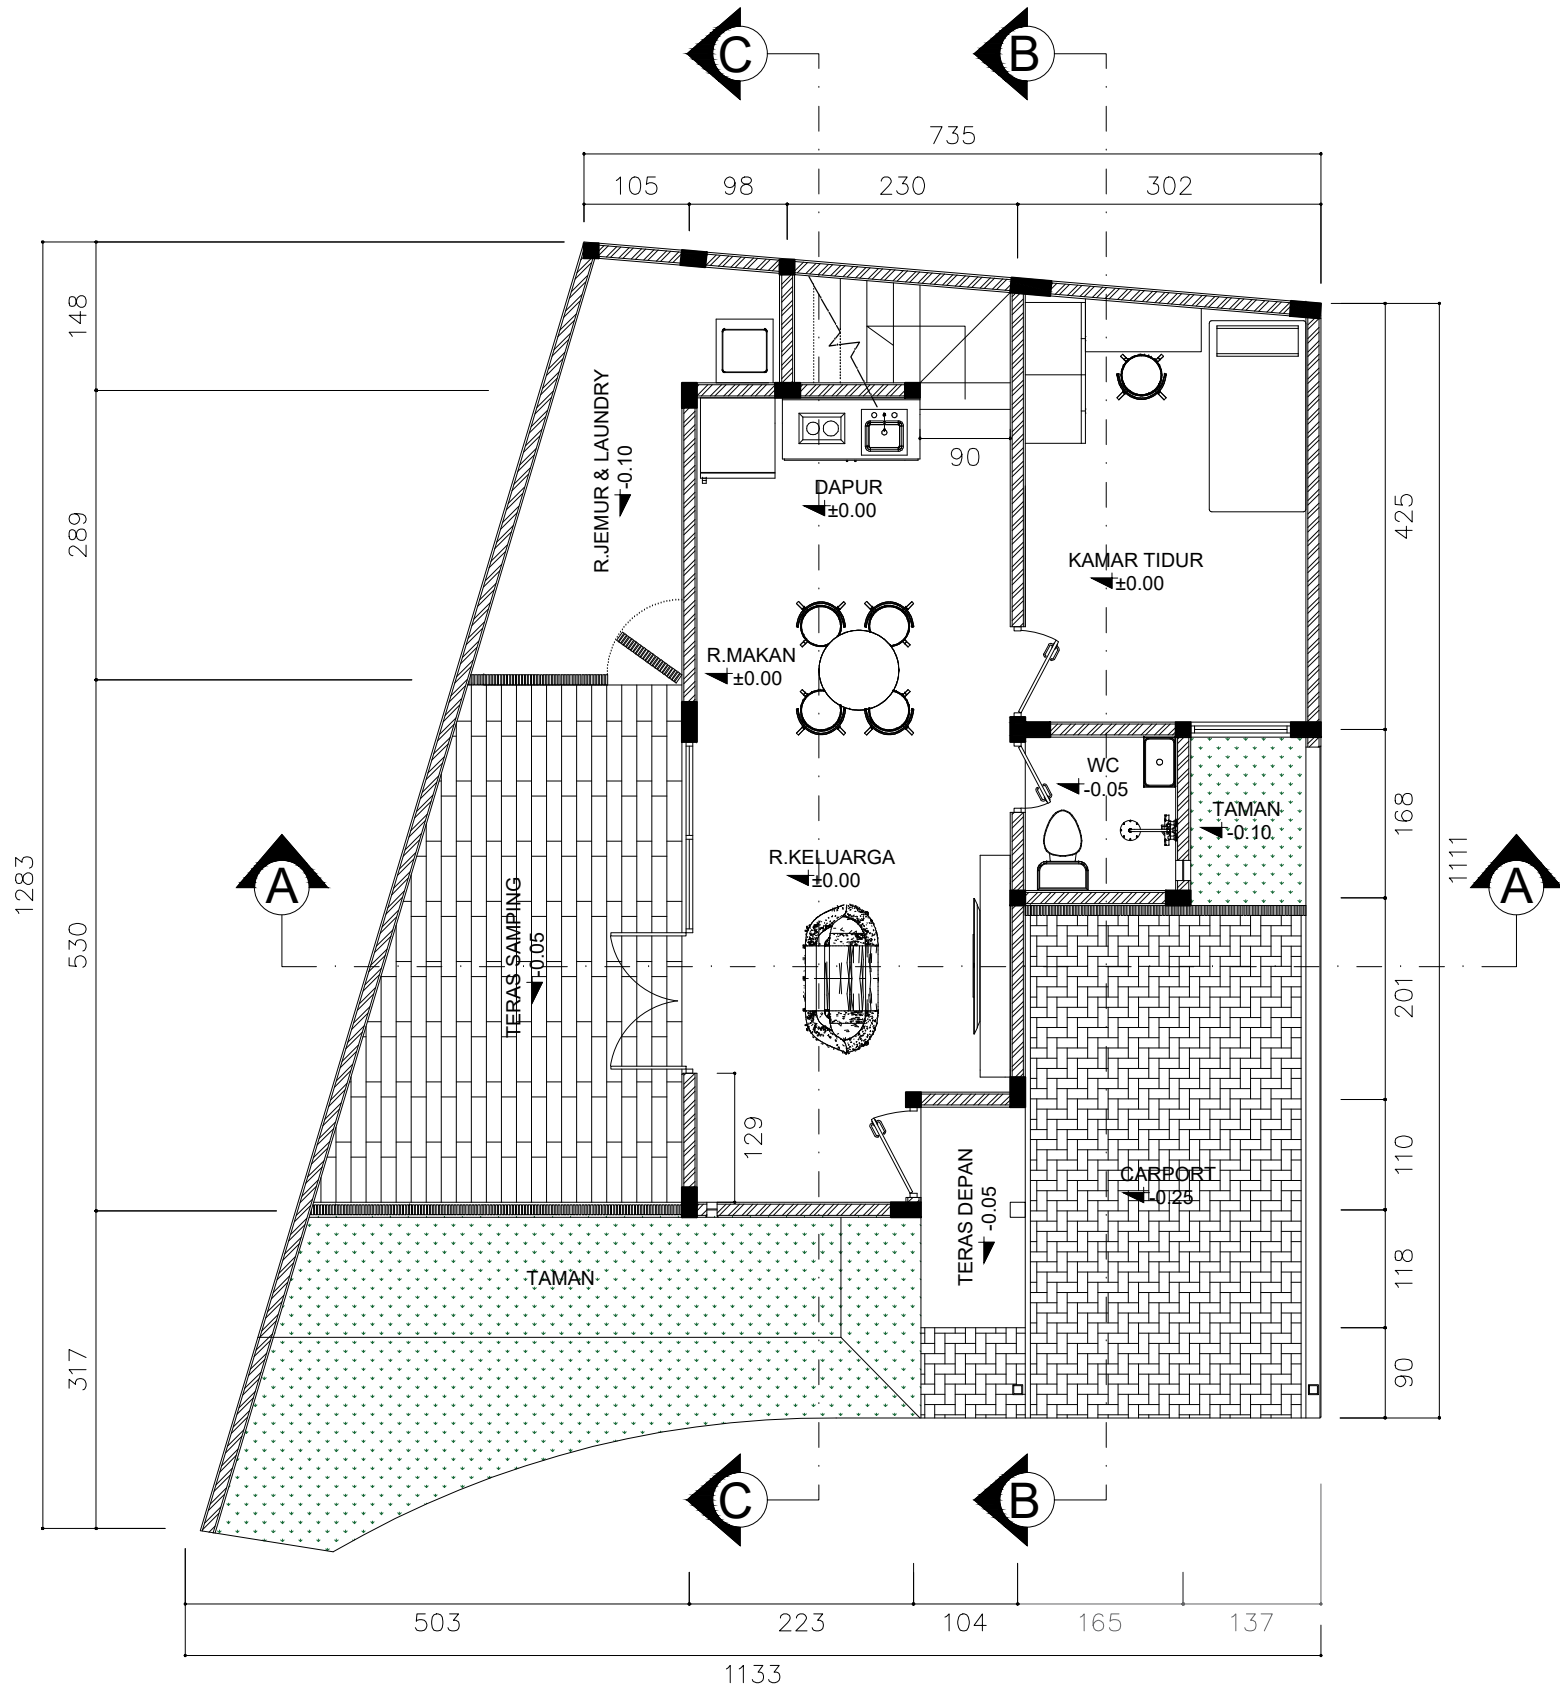

NAMA PROYEK



THE ROYAL
HARMONY
Jln. Mahmud Ds. Mekar
Rahayu Kec. Margaasih
Kab. Bandung

KONSULTAN ARSITEK & MEP

AI Ardillas
Nuh
Architects
ARDILLAS NUH ARCHITECTS

KONSULTAN STRUKTUR

BENCHMARK

KONTRAKTOR UTAMA



KETERANGAN

Seluruh gambar yang tertera dalam lembar kerja ini
dilindungi oleh Undang - undang hak ciptadan tidak
boleh diperbanyak tanpa izindari pihak Konsultan
Perencana.

Kontraktor berkewajiban untuk memeriksa ukuran yang
tertera di gambar dengan keadaan di Lapangan.
Apabila terdapat ketidakcocokan antara gambar kerja
dengan keadaan di Lapangan, maka wajib melaporkan
kepada Konsultan Perencana.

NAMA GAMBAR

DENAH LANTAI 1

REVISI

DIGAMBAR	DIPERIKSA	DISETUJUI
SKALA	TANGGAL	NO. LEMBAR
1 : 75		ARS-001